

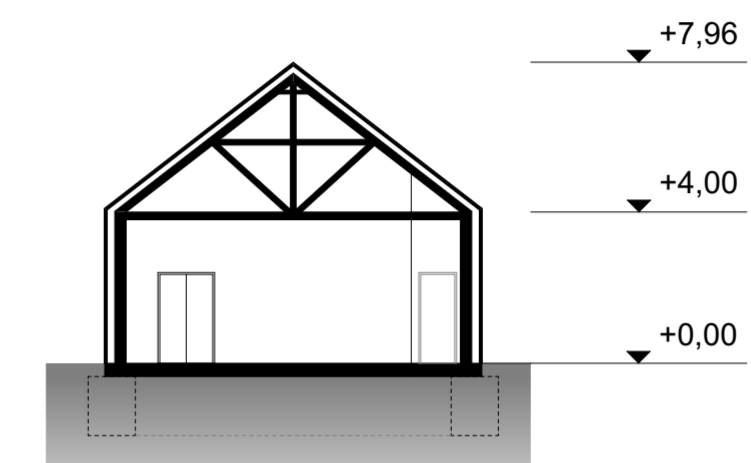


BISZTRÓ ÉPÜLET

I-I METSZET M1:200

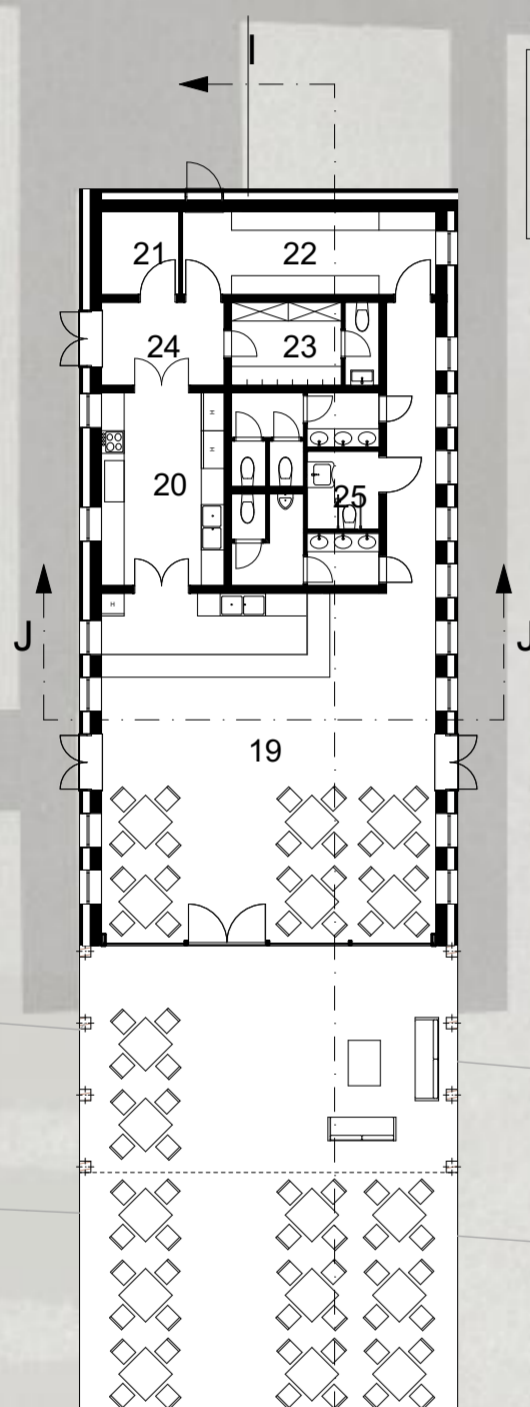

J-J METSZET M1:200

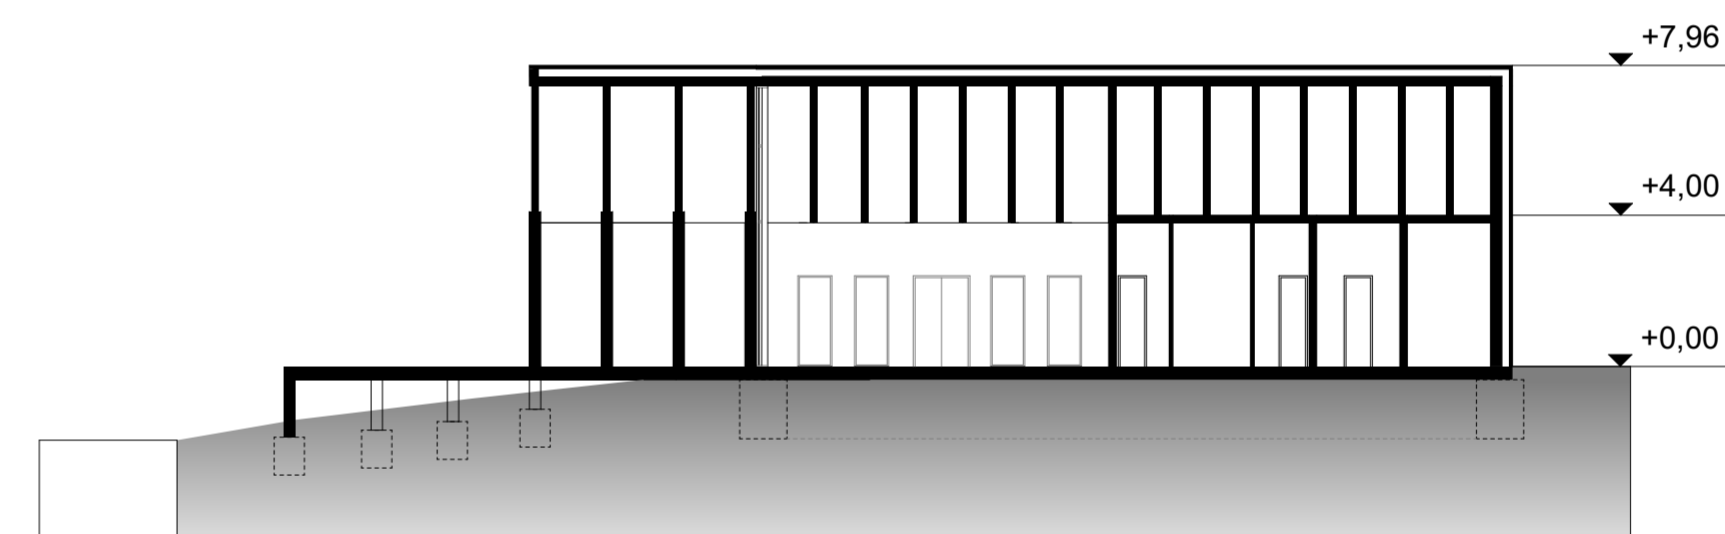

BISZTRÓ ÉPÜLETE

- 19-BISZTRÓ VENDÉGTÉR 68,16M²
- 20-KONYHA 29,91M²
- 21-GÉPÉSZETI HELYISÉG 4,45M²
- 22-RAKTÁR 14,72M²
- 23-DOLGOZÓI ÖLTÖZŐ, MOSDÓ 8,54M²
- 24-ELŐTÉR 7,17M²
- 25-VENDÉG MOSDÓK 19,89M²

