

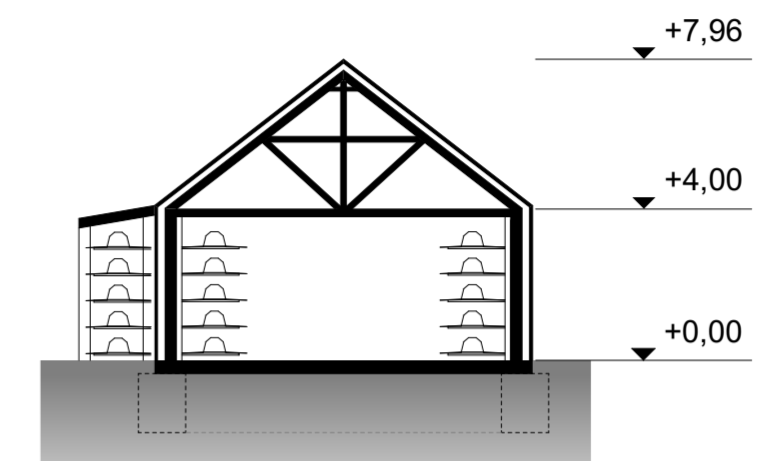


CSÓNAKHÁZ ÉPÜLET

D-D METSZET M1:200

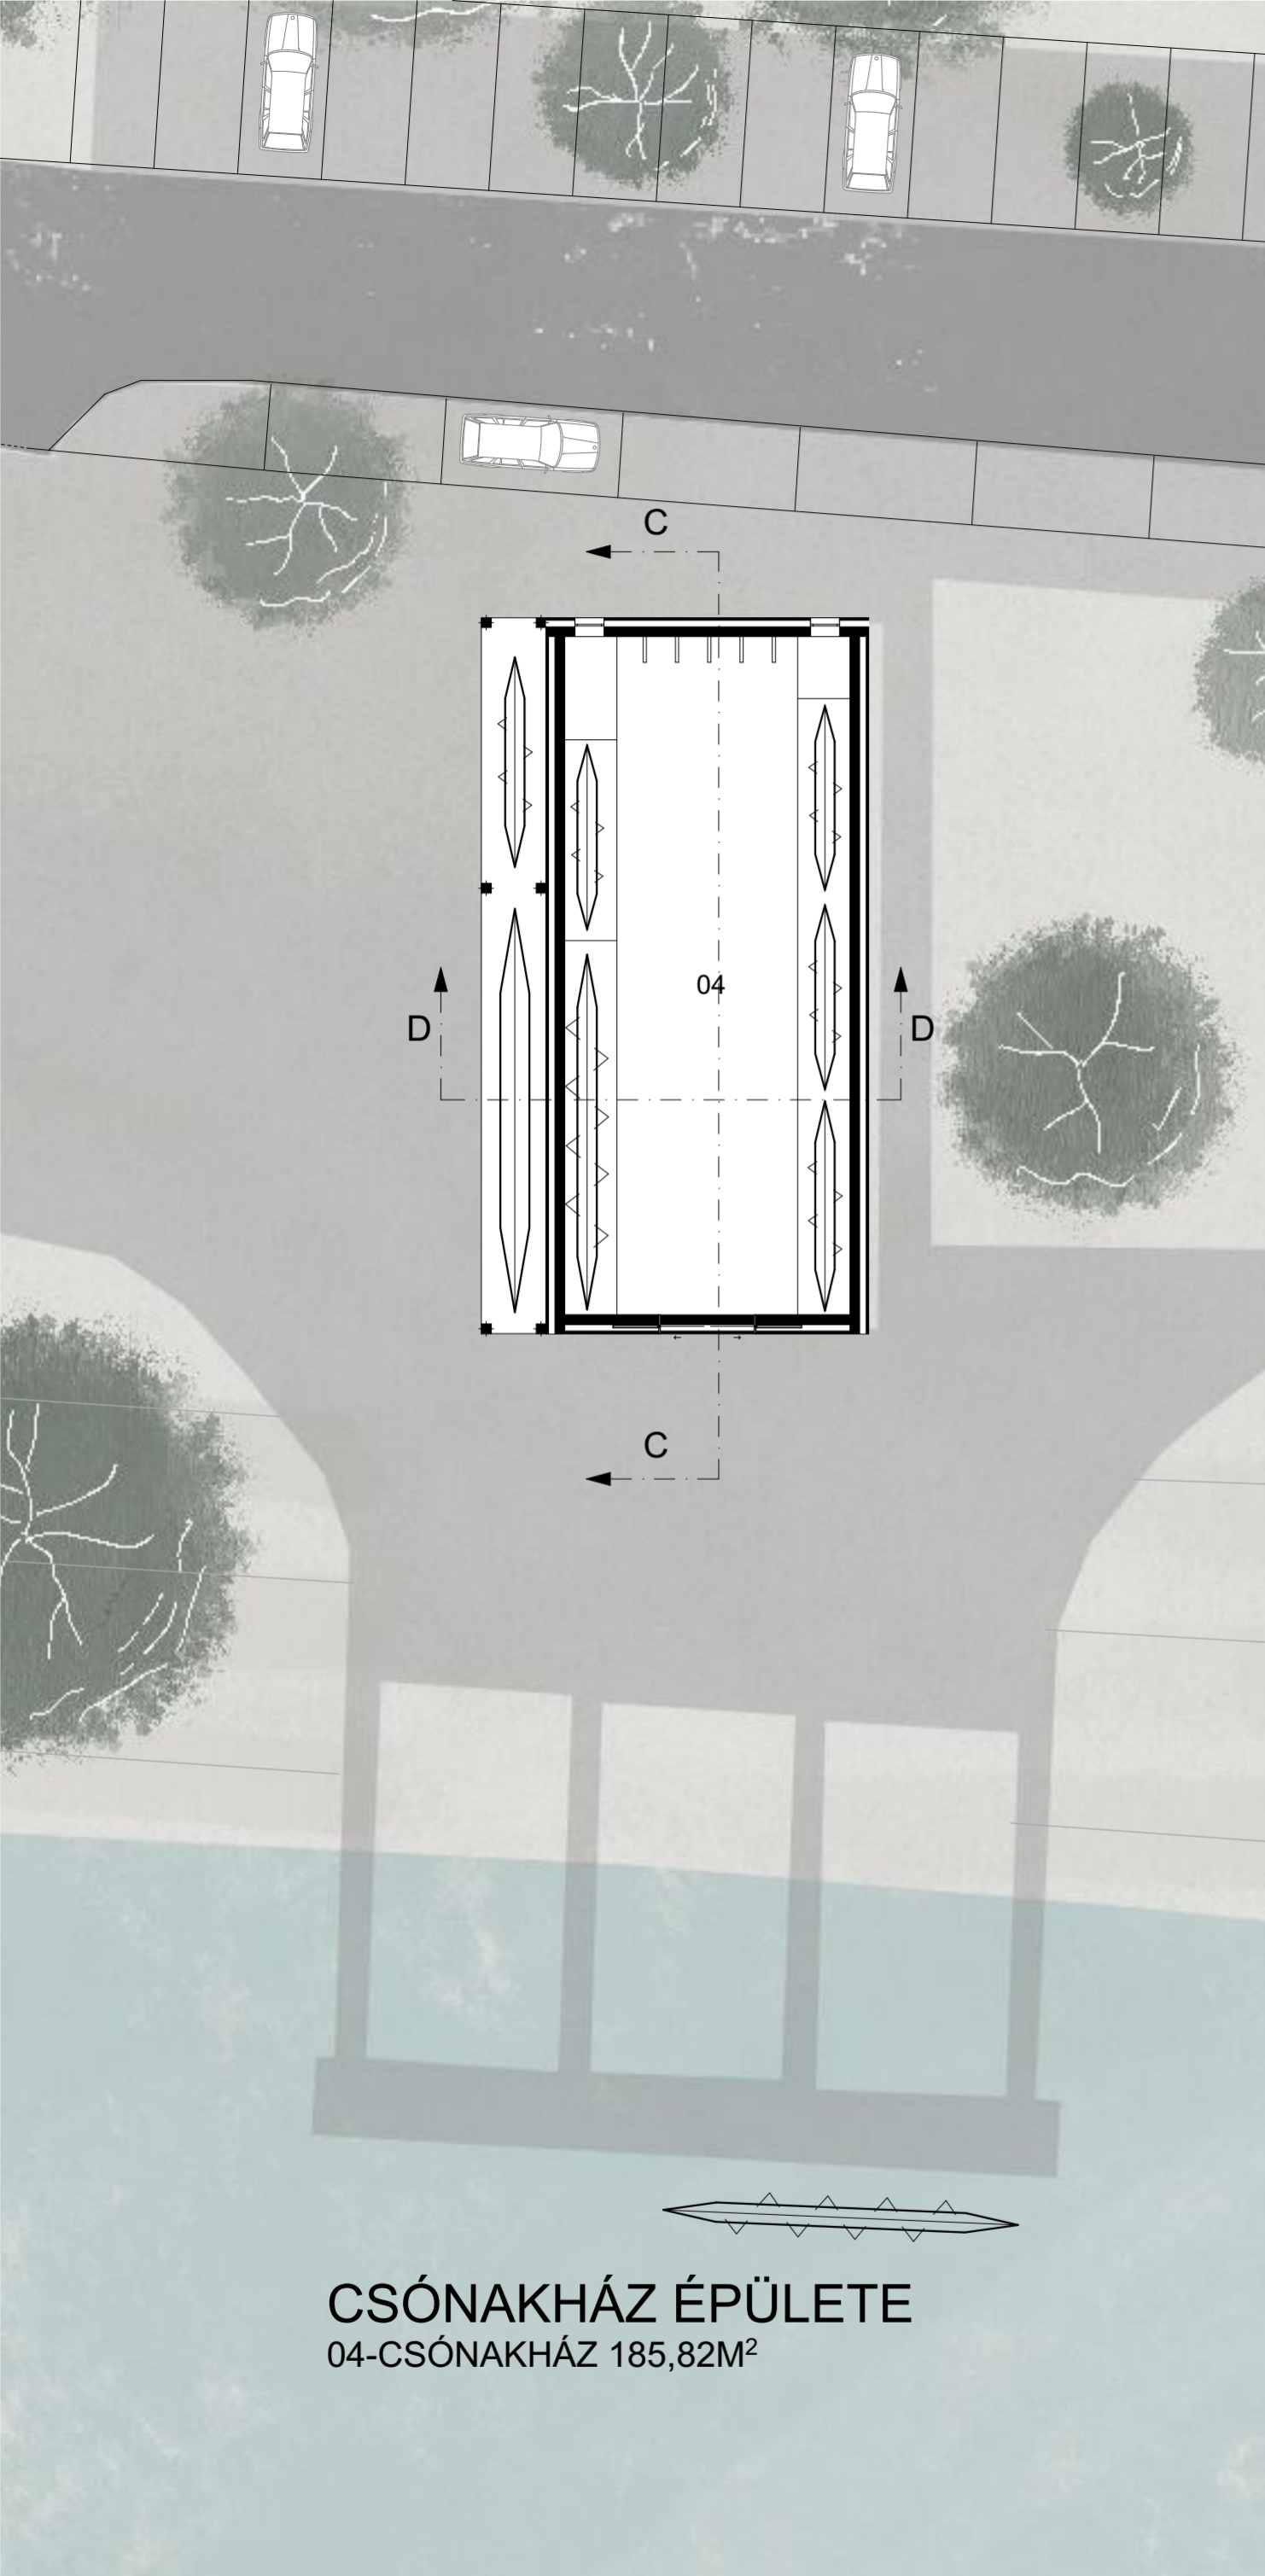

C-C METSZET M1:200

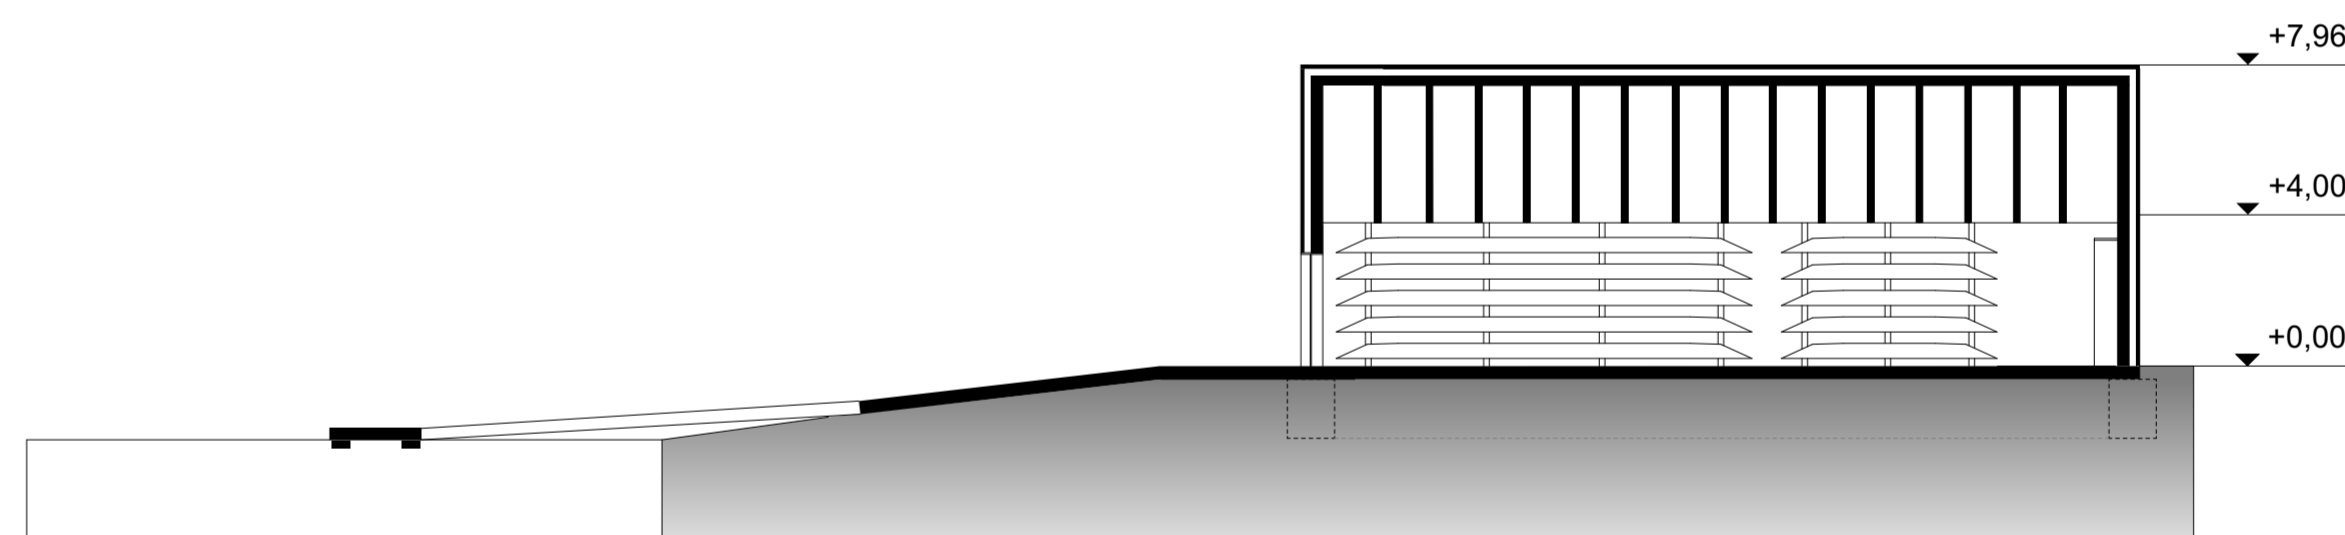

CSÓNAKHÁZ ÉPÜLETE
04-CSÓNAKHÁZ 185,82M²

