



EDZŐHÁZ ÉPÜLET

E-E METSZET M1:200

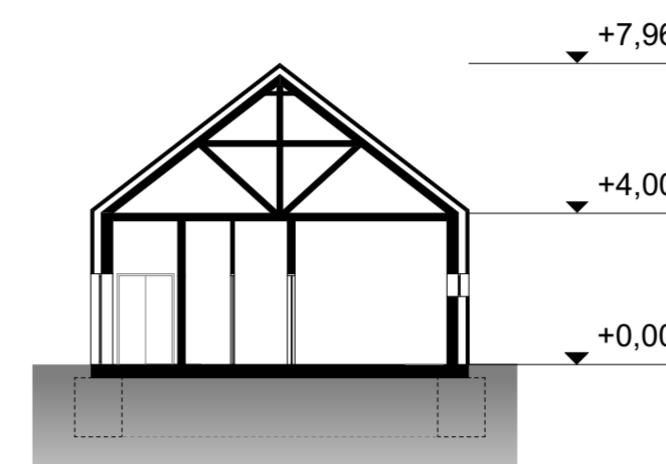

F-F METSZET M1:200

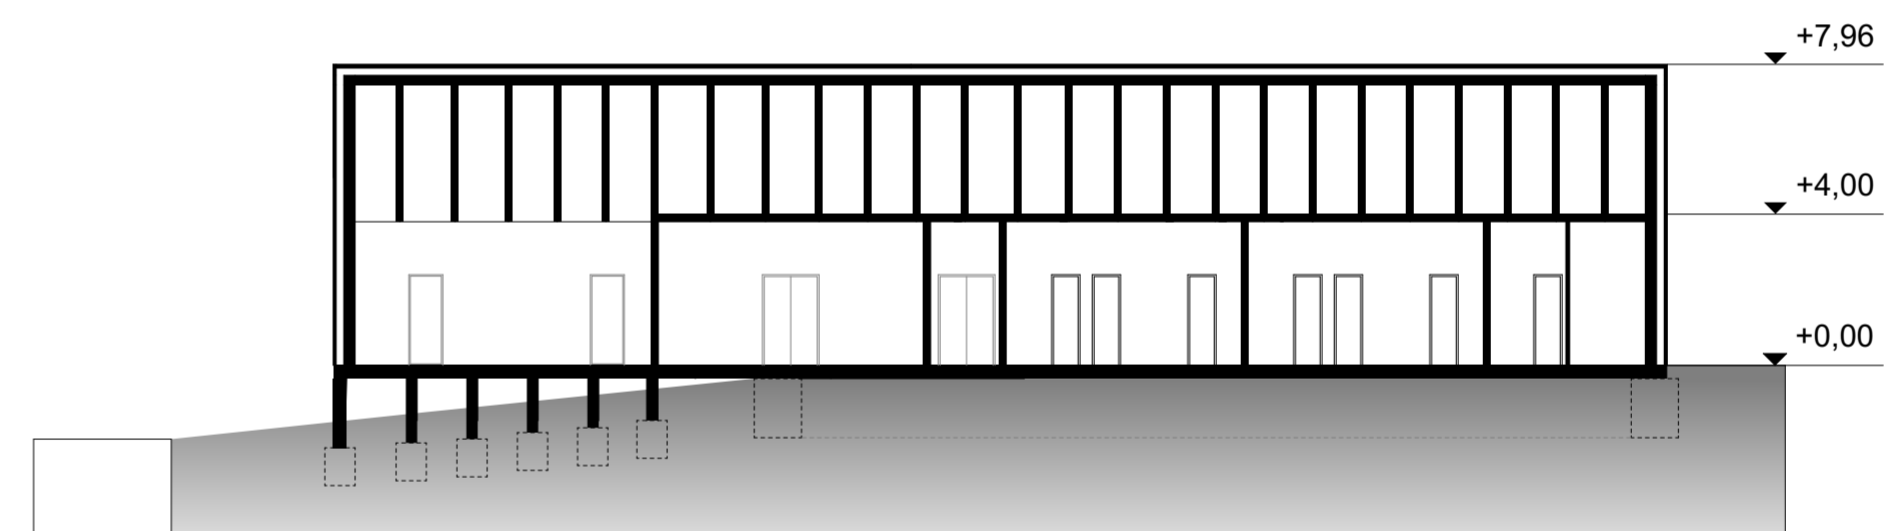

EDZŐHÁZ ÉPÜLETE

- 05-EDZŐTEREM 69,13M²
- 06-ERGOMÉTERES EDZŐTEREM 50,45M²
- 07-NŐI ÖLTÖZŐ 45,13M²
- 08-FÉRFI ÖLTÖZŐ 45,13M²
- 09-EDZŐI ÖLTÖZŐ 14,08M²
- 10-AKADÁLYMENTES MOSDÓ 5,40M²
- 11-GÉPÉSZETI HELYSÉG 8,15M²

