



KLUBHÁZ ÉPÜLET

H-H METSZET M1:200

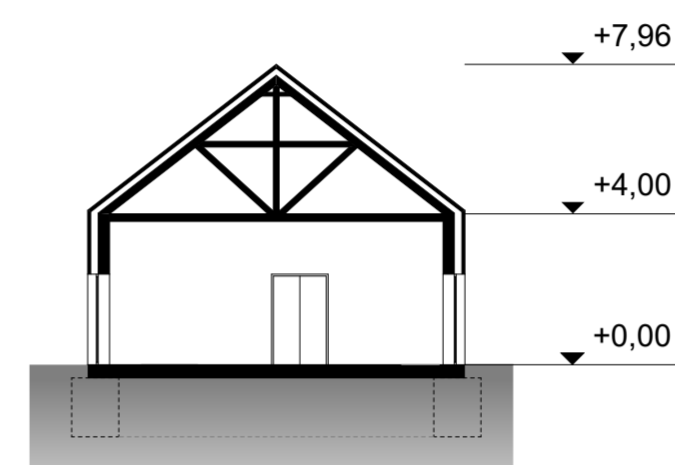

G-G METSZET M1:200

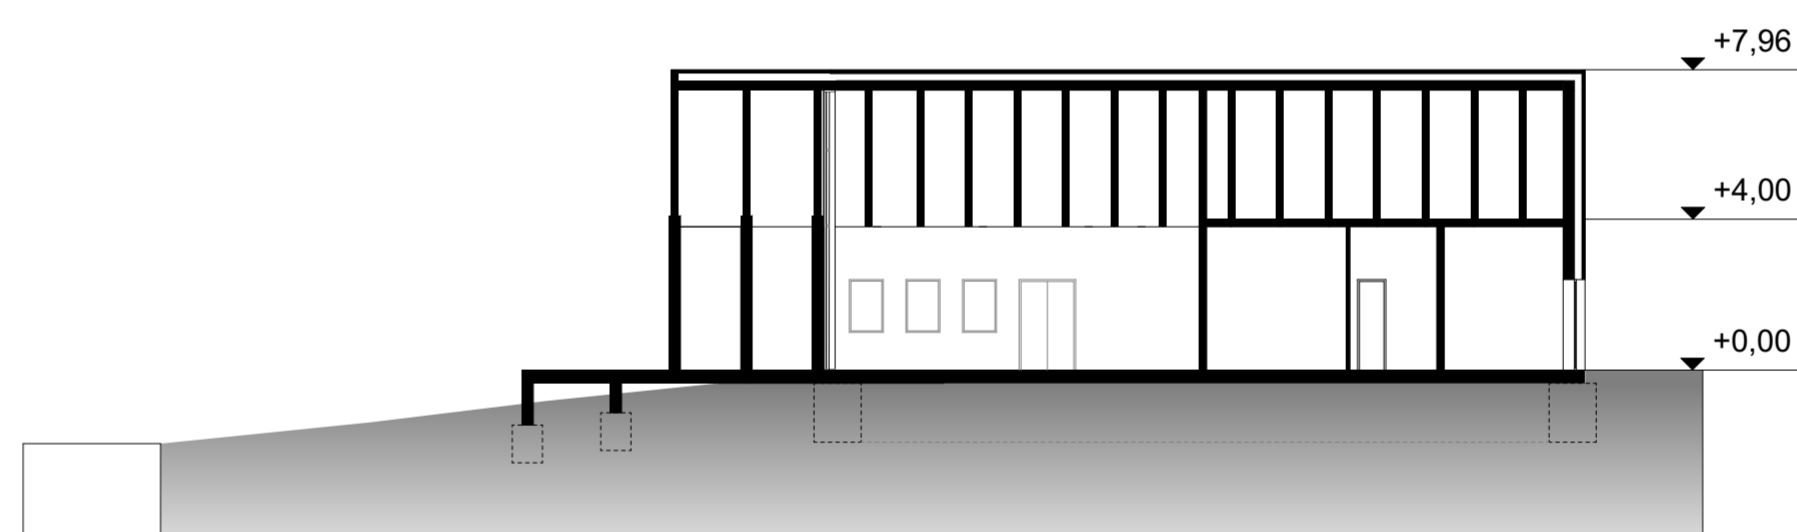

KLUBHÁZ ÉPÜLETE

- 12-RECEPCIÓ 22,17M²
- 13-GÉPÉSZETI HELYSÉG 8,85M²
- 14-AKADÁLYMENTES MOSDÓ 4,31M²
- 15-TEAKONYHA 6,02M²
- 16-IRODA 9,70M²
- 17-MOSDÓBLOKK 15,60M²
- 18-KLUBHÁZ TEREM 87,96M²

