




A-A METSZET

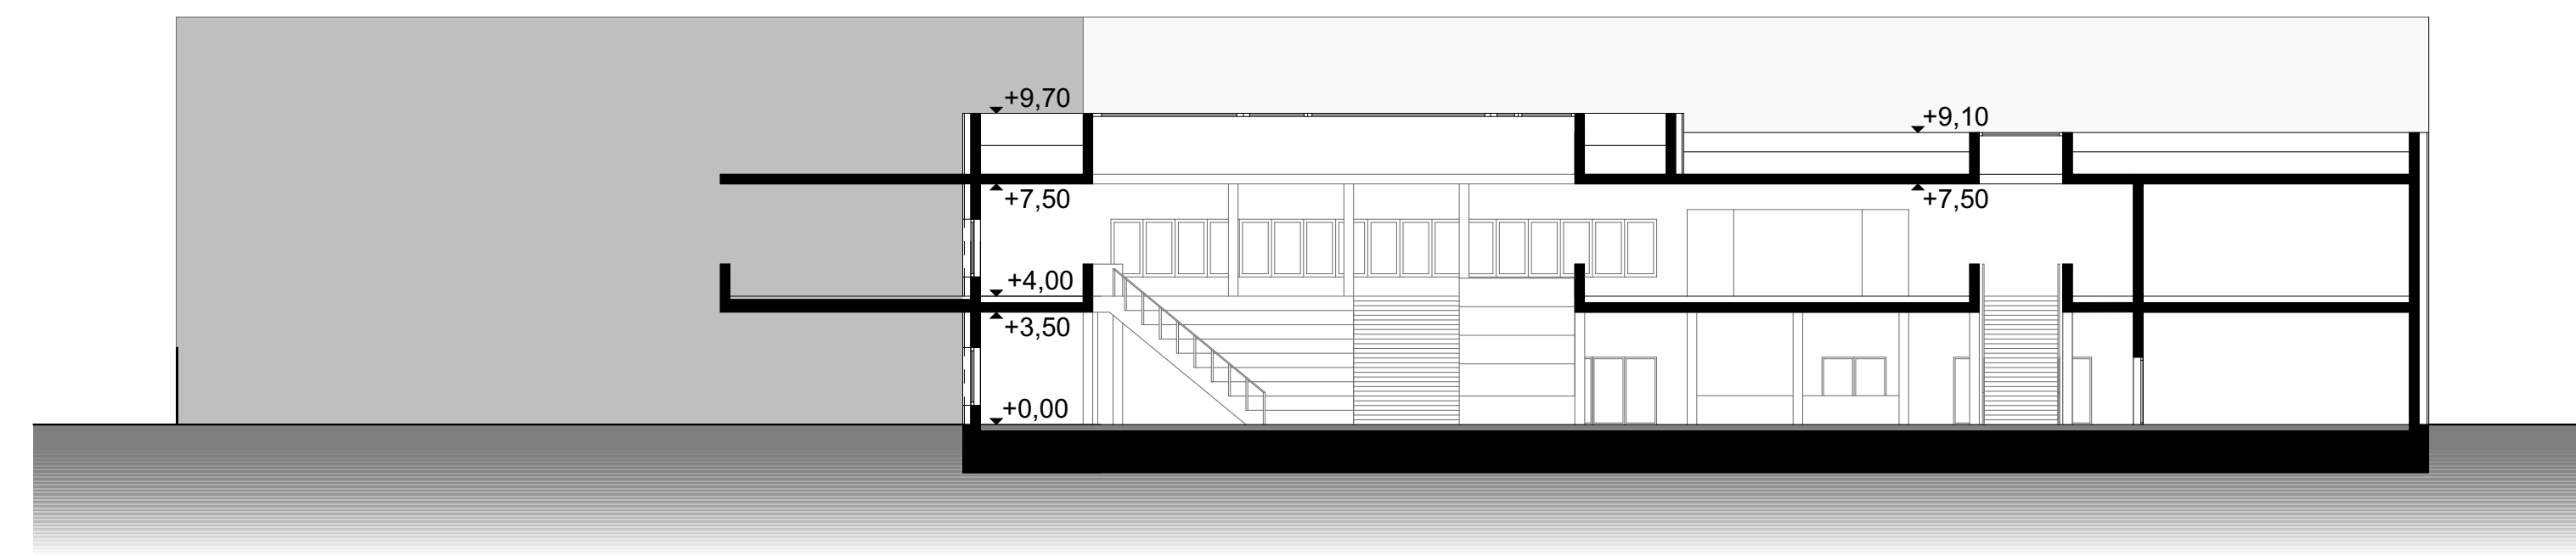

B-B METSZET

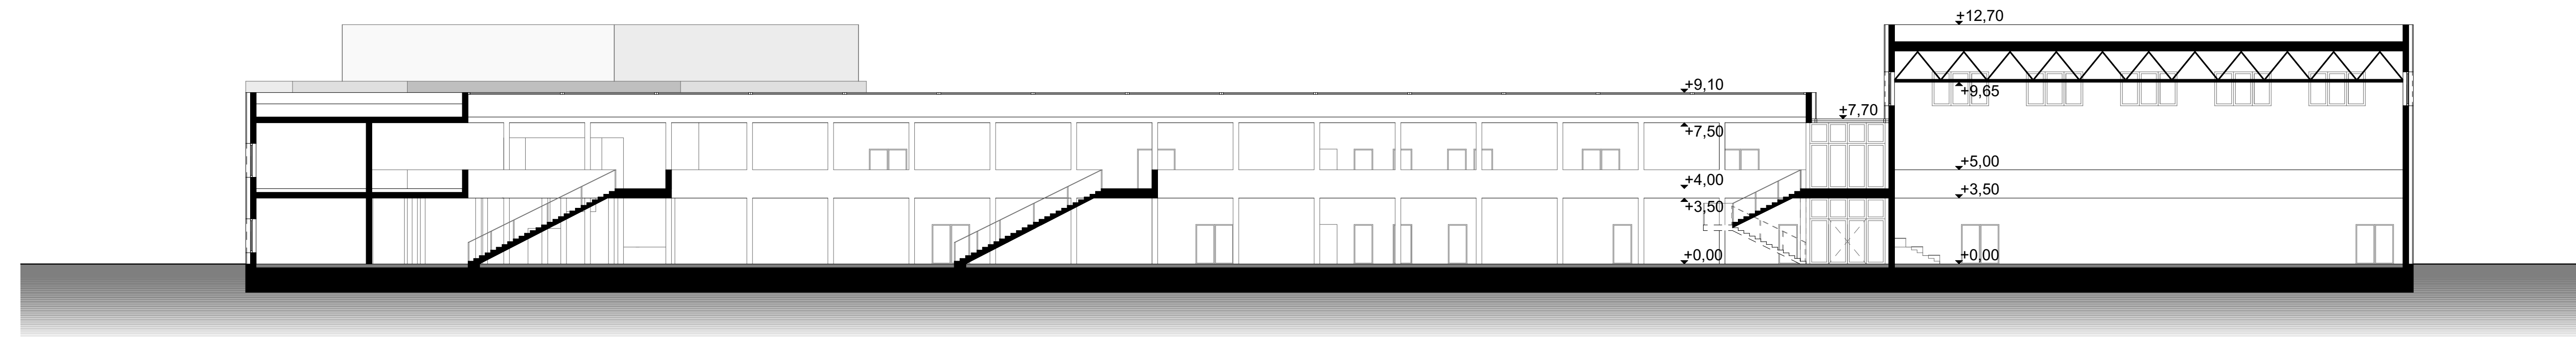


C-C METSZET

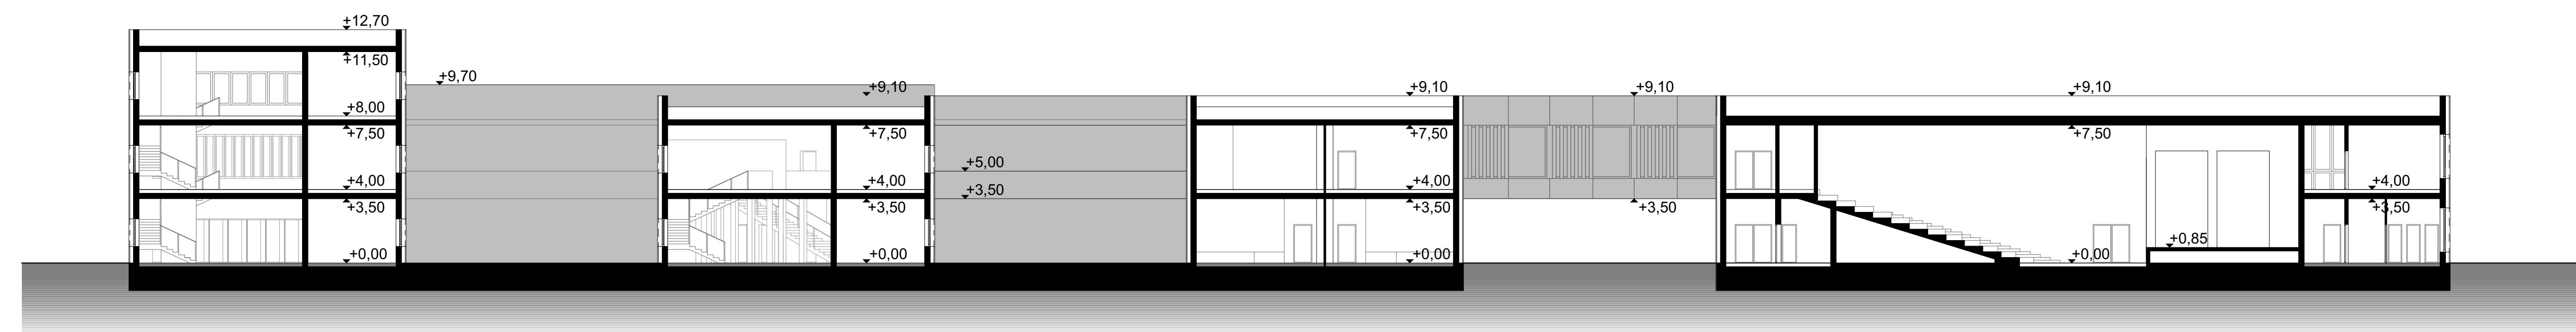

D-D METSZET



E-E METSZET

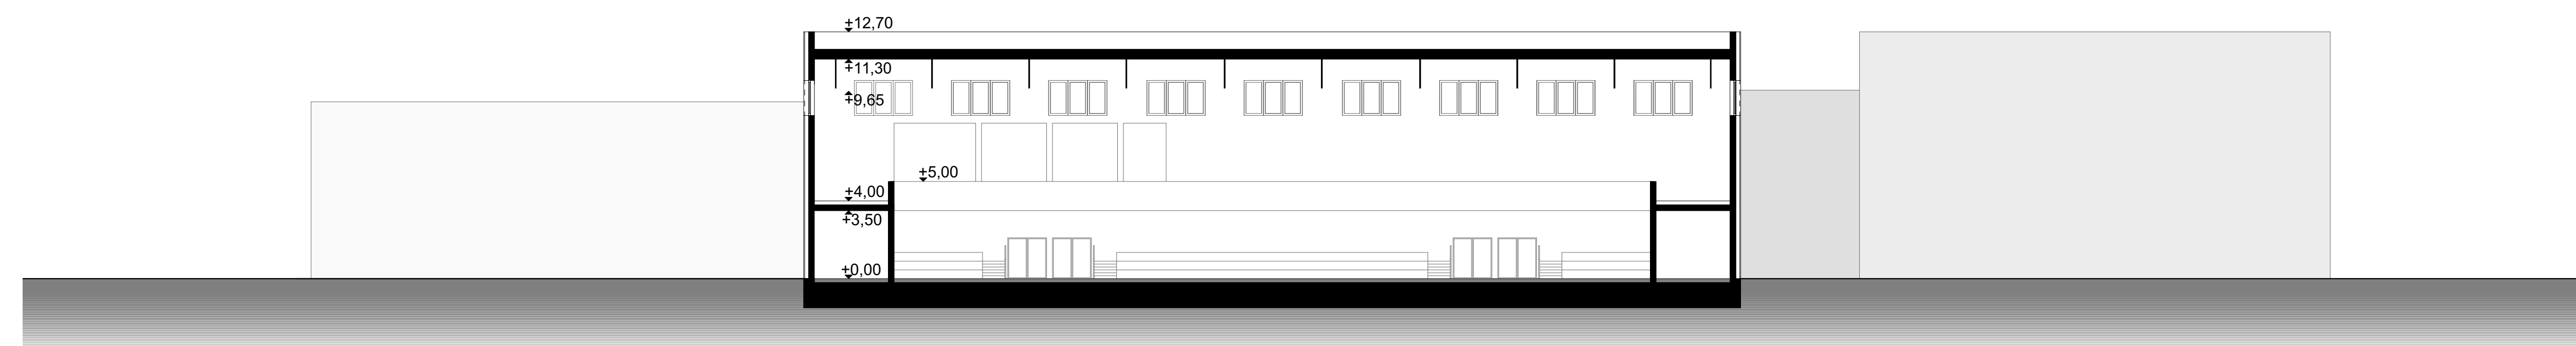

METSZETEK
BERCSÉNYI LIGET
M 1:200
NÉMETH KINGA
NÉMETH ZOÉ VIKTÓRIA
SZÖLLŐSKEI LUCA PANNA